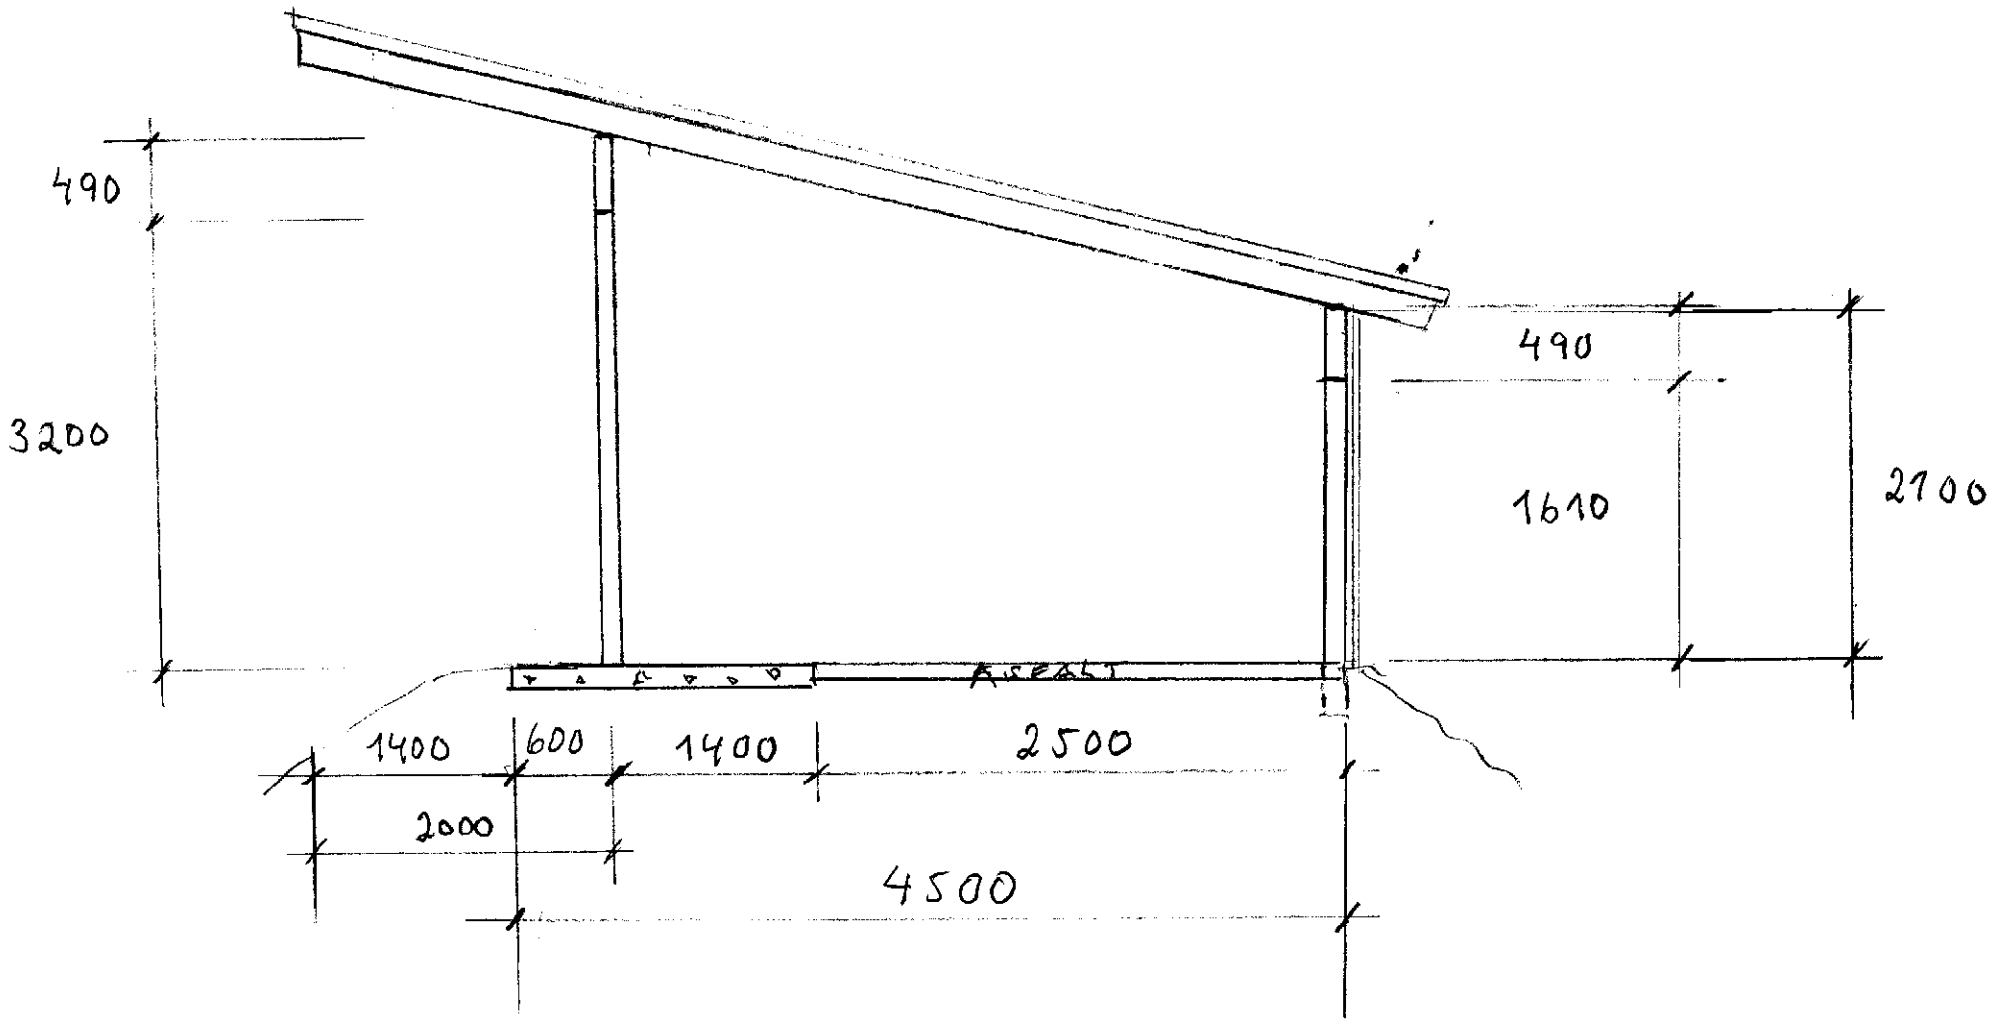
490
3200
490
1610
2100
ASFALT
1400
600
1400
2500
2000
4500